




DETALLE DE LAS LÁMINAS SIN ESCALA

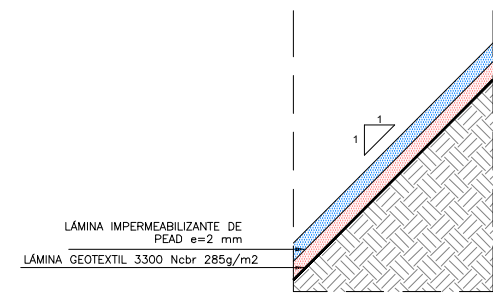

DETALLE ESCALA 1/50

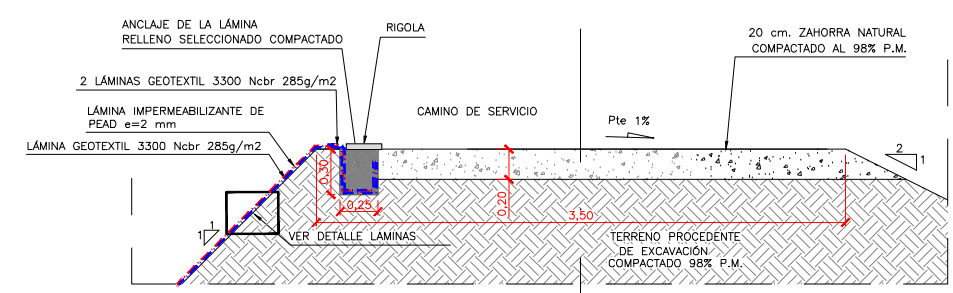

DETALLE DE TUBERÍA DE DISTRIBUCIÓN ESCALA 1/25

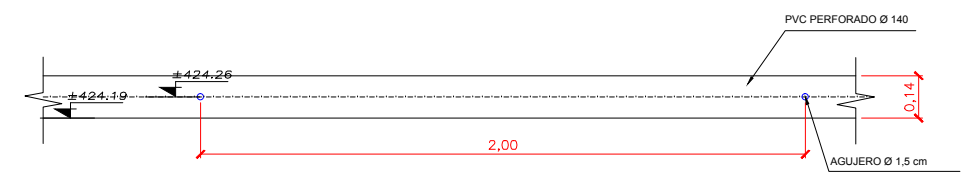

Instituto Aragonés del AGUA

PROYECTO DE:  
**CONSTRUCCIÓN DE LA EDAR DE TORRECILLA DE ALCAÑIZ (TERUEL)**

CLAVE:

EL INGENIERO AUTOR DEL PROYECTO  
*Victoria Aguelo Latorre*  
VICTORIA AGUELO LATORRE

Cingrat

DESIGNACION:  
**LECHO 1 SECCIÓN TIPO**

ESCALA:  
**INDICADAS**

DIR AS	GRÁFICA
SUSTITUYE A:	Nº DE PLANO: FECHA: DICIEMBRE 2016
SUSTITUIDO POR:	10.01.04 PÁGINA: 29 DE 43

**GOBIERNO DE ARAGON**  
Departamento de Desarrollo Rural y Sostenibilidad